


VILADŮM
BOROVSKÉHO
Verde Slaný

BYT č. 5

1.NP | 3+kk | 56,1 m²

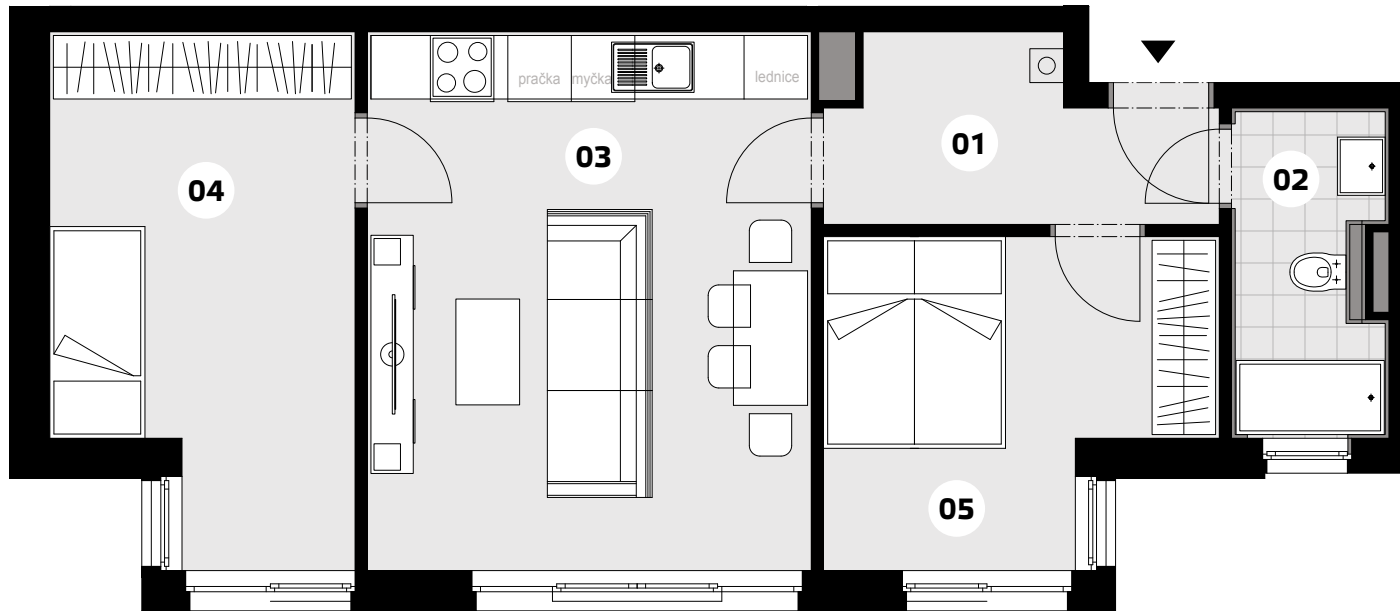


01 chodba	5,7 m ²
02 koupelna + WC	4,5 m ²
03 obývací pokoj + kuchyňský kout	21,8 m ²
04 pokoj	13,6 m ²
05 pokoj	10,5 m ²
UŽITNÁ PLOCHA CELKEM*	56,1 m ²
PODLAHOVÁ PLOCHA CELKEM	57,7 m ²



* Včetně svislých konstrukcí do výšky 1,5 m dle platné metodiky
Plochy jednotlivých místností jsou pouze orientační. Vybírazení zařízení v plánech bytů (nábytek, kuch. linka, spotřebiče atd.) není součástí dodávky. Rozsah dodávky je specifikován ve standardu a finálně pak ve smlouvě.

developer _____

Slaný Development s.r.o. | +420 605 209 299 | info@viladumborovskeho.cz

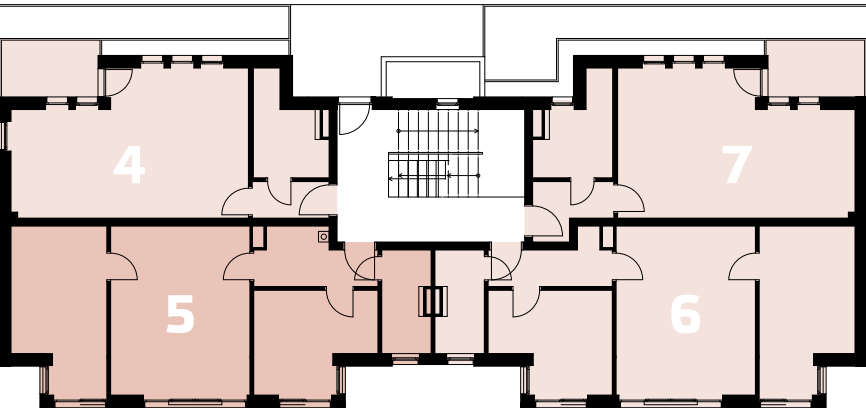

JV POHLED SV POHLED

www.viladumborovskeho.cz