


VILADŮM
BOROVSKÉHO

Verde Slaný

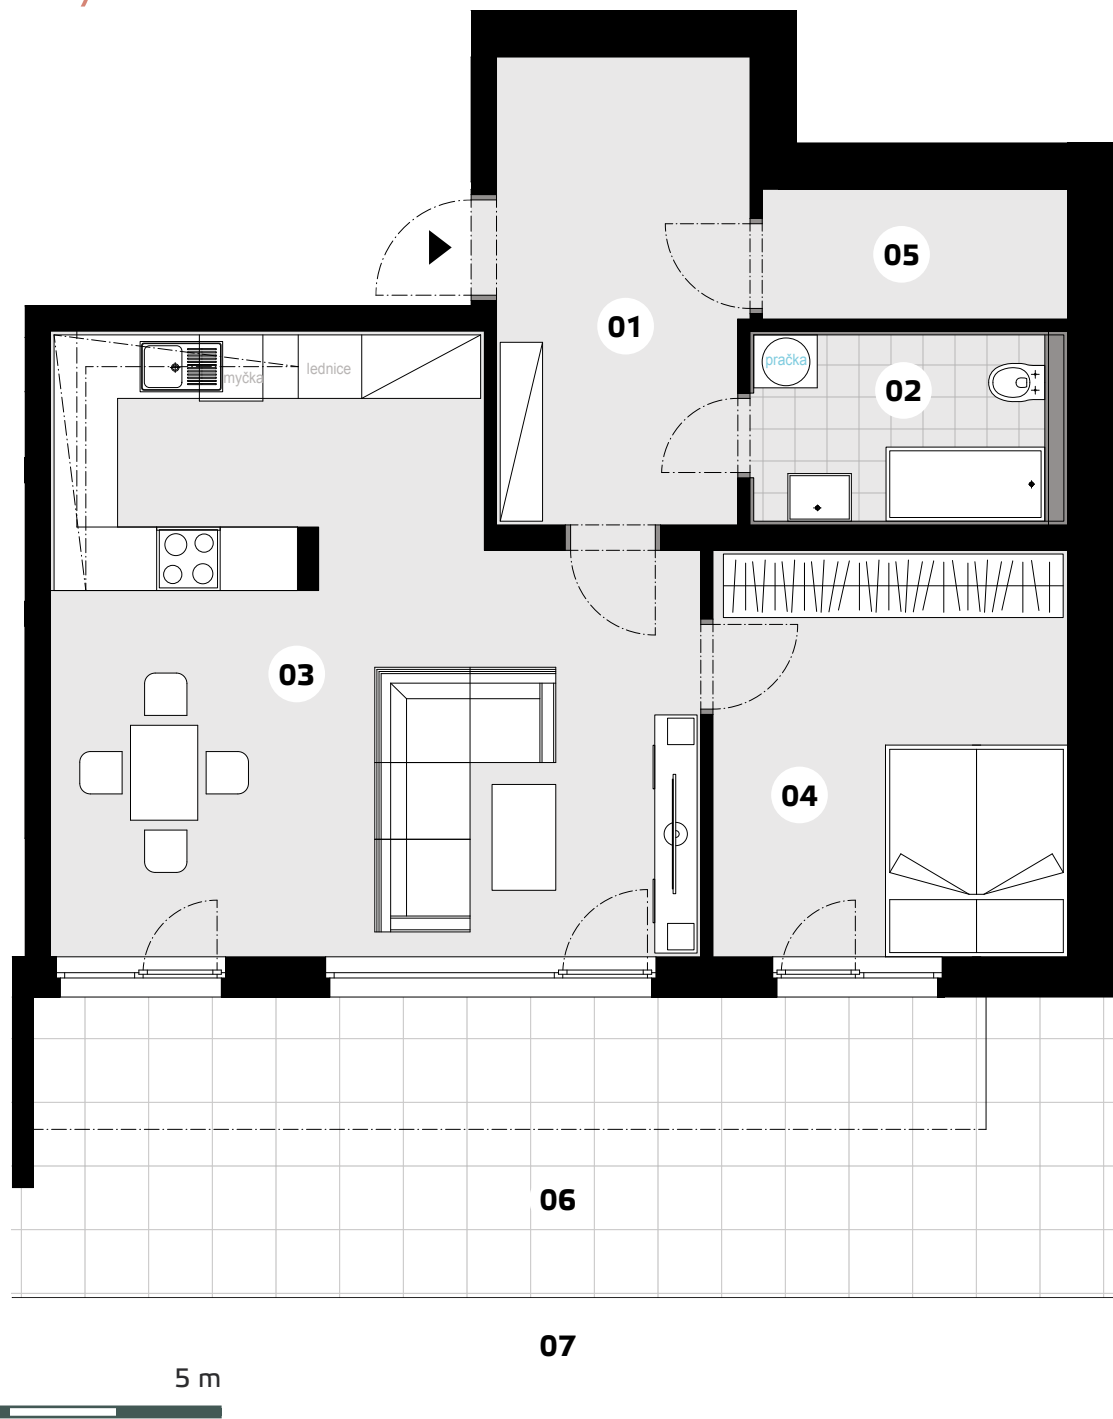

* Včetně svislých konstrukcí do výšky 1,5 m dle platné metodiky
Plochy jednotlivých místností jsou pouze orientační. Vybírazení zařízení v plánech bytů (nábytek, kuch. linka, spotřebiče atd.) není součástí dodávky.
Rozsah dodávky je specifikován ve standardu a finálně pak ve smlouvě.


developer _____

Slaný Development s.r.o. | +420 605 209 299 | info@viladumborovskeho.cz

BYT č. 3

1.PP | 2+kk | 66 m²

01 chodba	10,8 m ²
02 koupelna + WC	5,6 m ²
03 obývací pokoj + kuchyňský kout	32,9 m ²
04 ložnice	13,1 m ²
05 technická místnost	3,6 m ²
UŽITNÁ PLOCHA CELKEM*	66,0 m ²
PODLAHOVÁ PLOCHA CELKEM	66,4 m ²
06 terasa	29,1 m ²
07 zahrada	172,4 m ²

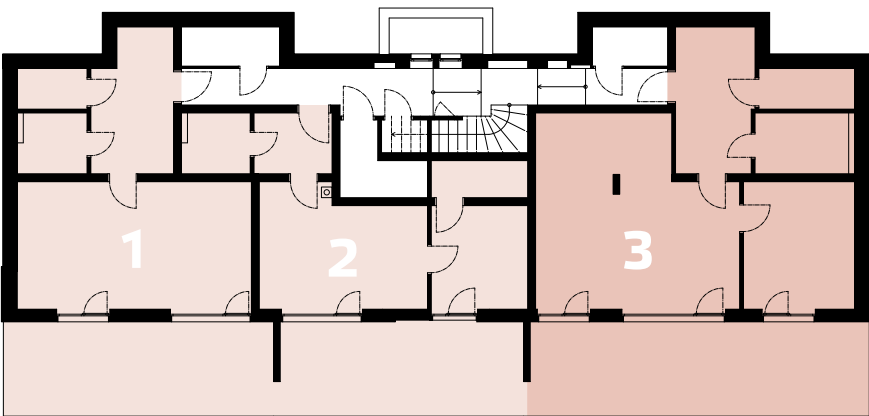

JV POHLED SV POHLED

www.viladumborovskeho.cz